


PABELLÓN 3 - STAND C-D / 11-16

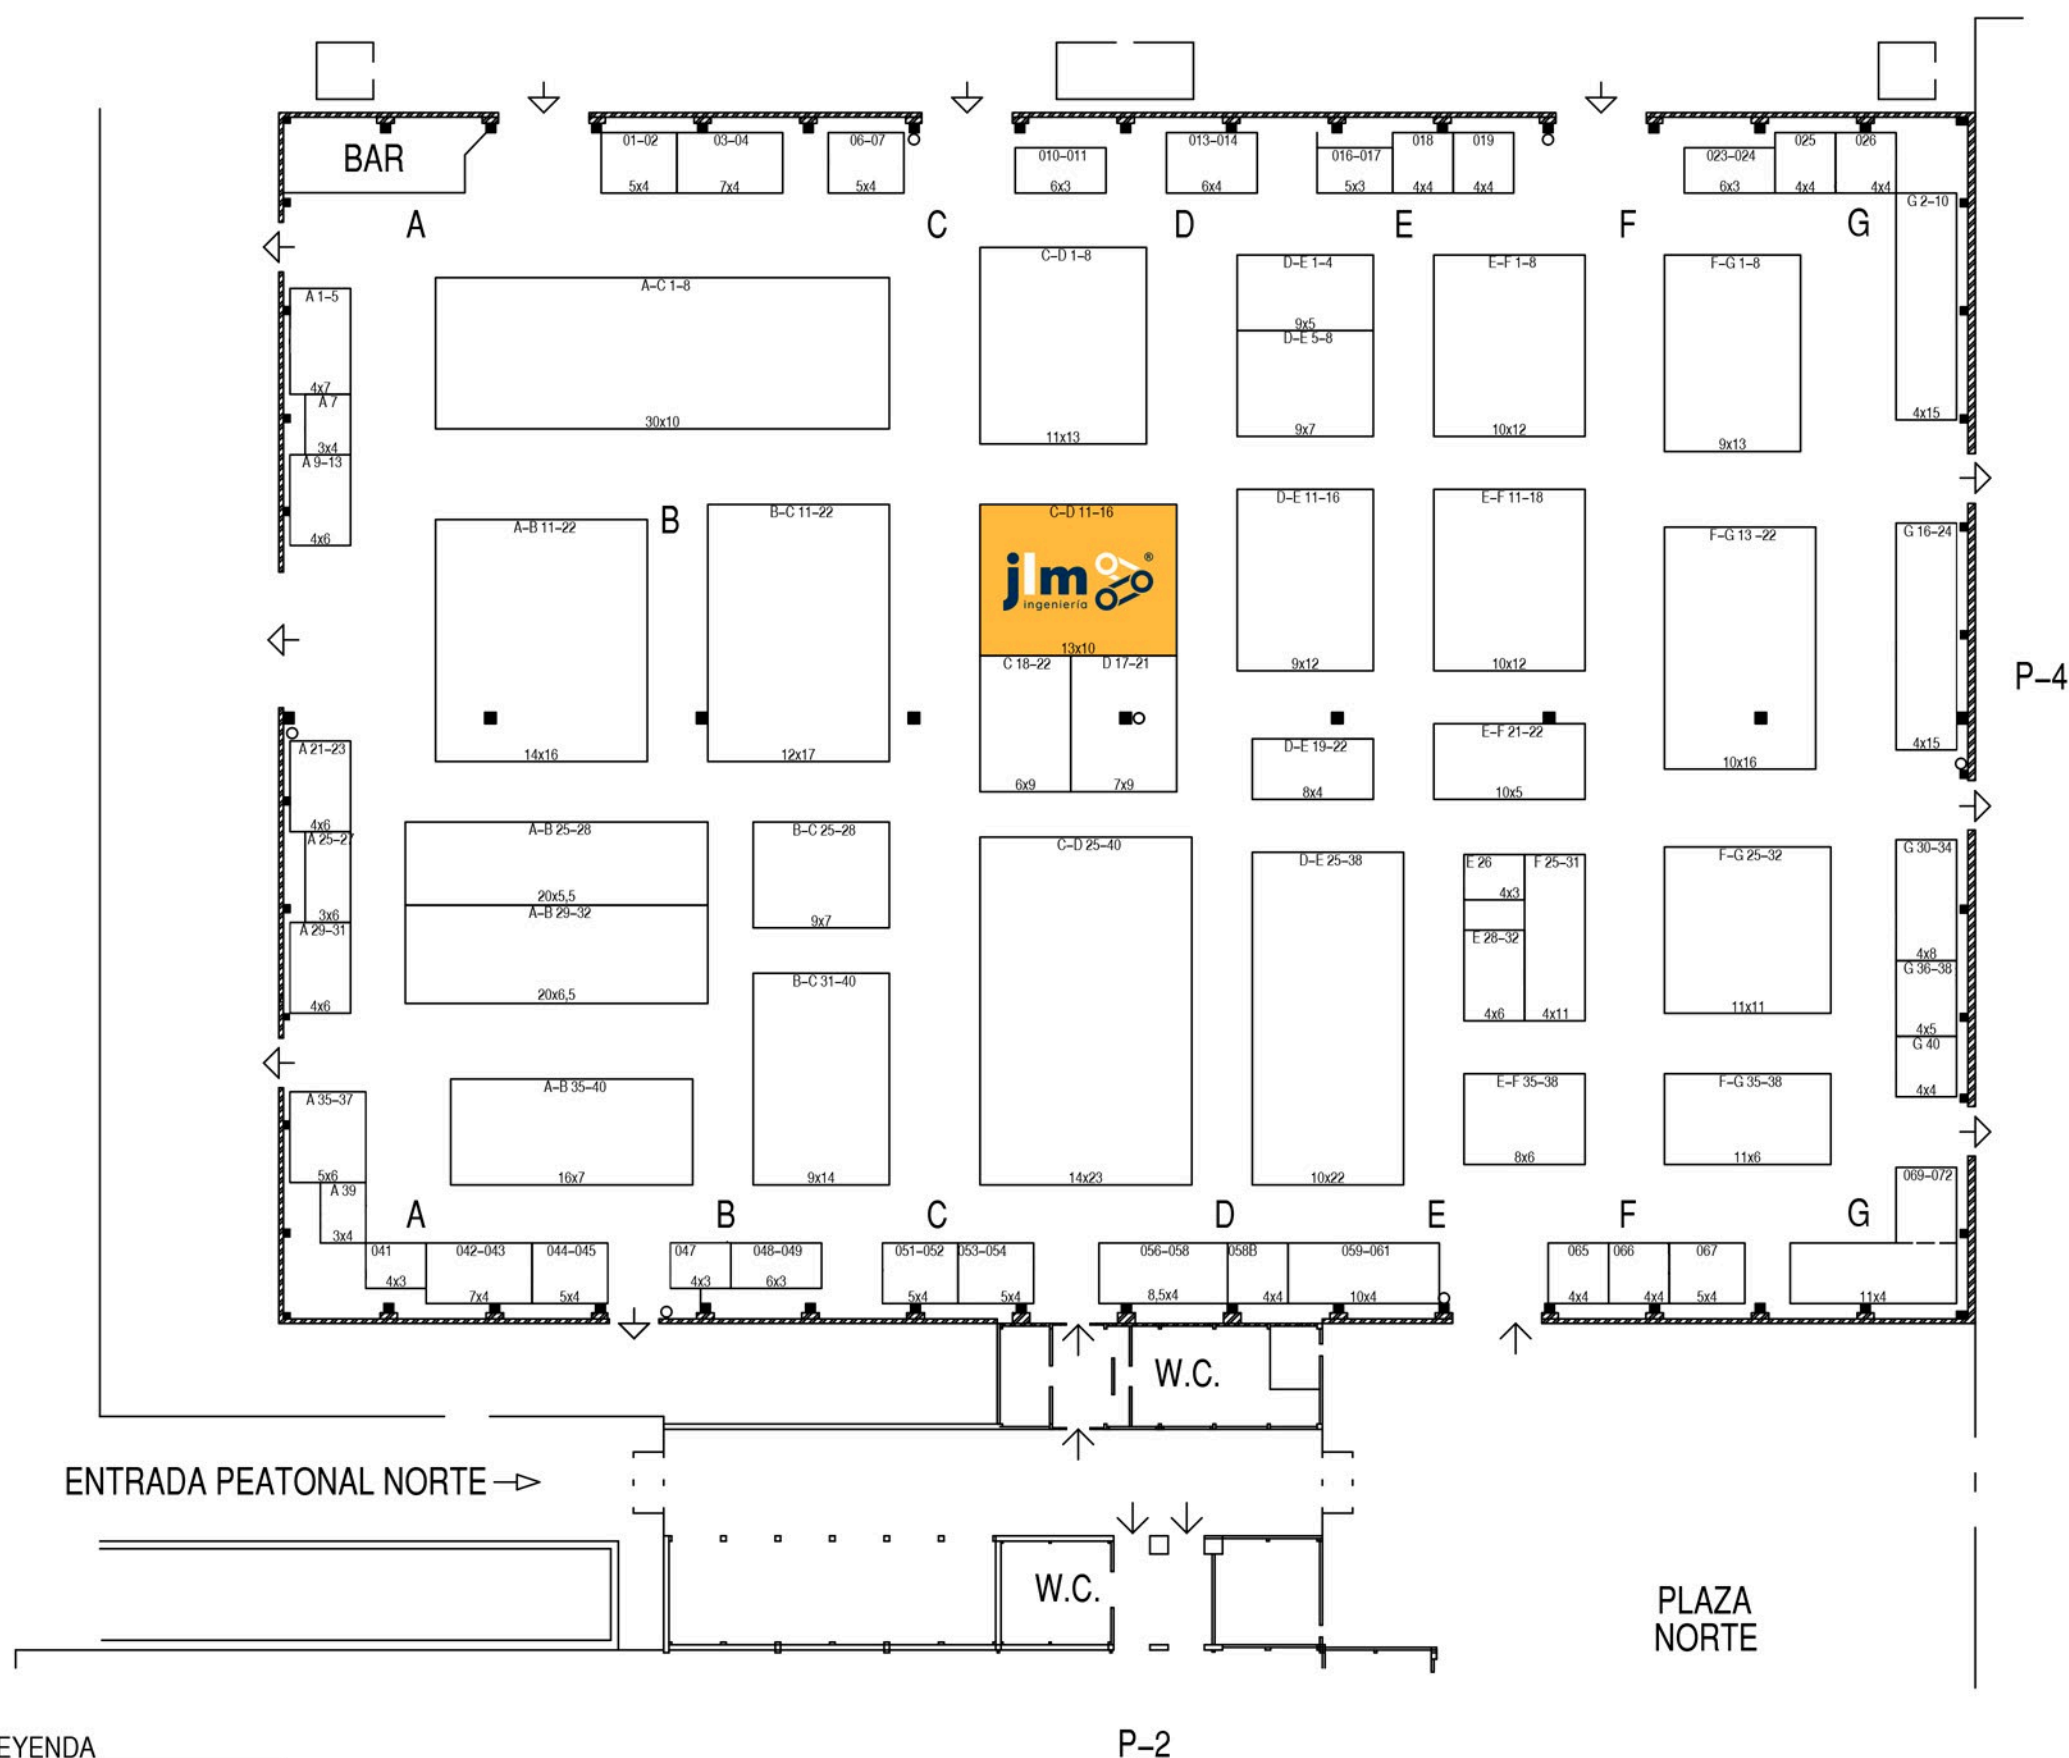

LEYENDA

PUERTAS

- ◀ MERCANCIAS
- ◀ PEATONALES
- ◀ COMUNICACION INTERIOR Y EMERGENCIA

- BOCA DE INCENDIOS
- COMUNICACIONES
- △ CUADROS DE LUCES

■ COLUMNA: 1'20x1'20 m. (Pabs. 1, 2, 4, 5, y 7)

■ COLUMNA: 0'75x0'75 m. (Pabs. 3 y 8)

■ ■ ■ COLUMNAS (Pab. 6)

✦ COLUMNA 0'20x0'40 m. (Pabs. 10 y 11)

■ COLUMNA CON PROTECCION 0'80x0'80x0'80 m. (Pabs. 10 y 11)